



Planimetria impianto oggetto di intervento – scala 1:200

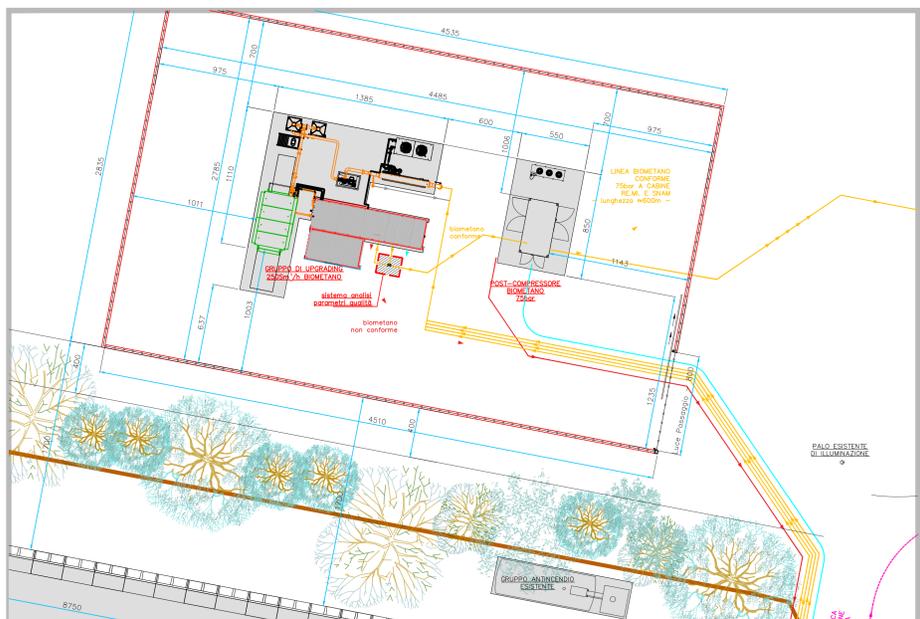


Planimetria sistema upgrading in progetto – scala 1:200

- LEGENDA**
- FASCIA DI RISPETTO
 - STRUTTURE IN PROGETTO
 - RECINZIONE D'IMPIANTO
 - AREA IMPERMEABILE ESISTENTE
 - VASCHE STOCCAGGIO ESISTENTI
 - AREA DRENANTE
 - PIANTUMAZIONE ESISTENTE
 - Vasche/Digestori ESISTENTI
 - Vasche/Digestori IN PROGETTO
-
- CARICO IMPIANTO
 - SCARICO IMPIANTO
 - VEICOLAZIONE LIQUAMI
 - LINEA PERCOLATI
 - LINEA ACQUE CHIARE
 - LINEA BIOGAS PE-HD
 - LINEA CONDENSE BIOGAS
 - LINEA RISCALDAMENTO
 - LINEA ACQUA DI RETE
 - ARIA COMPRESSA
 - CAVODOTTI CORRUGATI
 - MESSA A TERRA

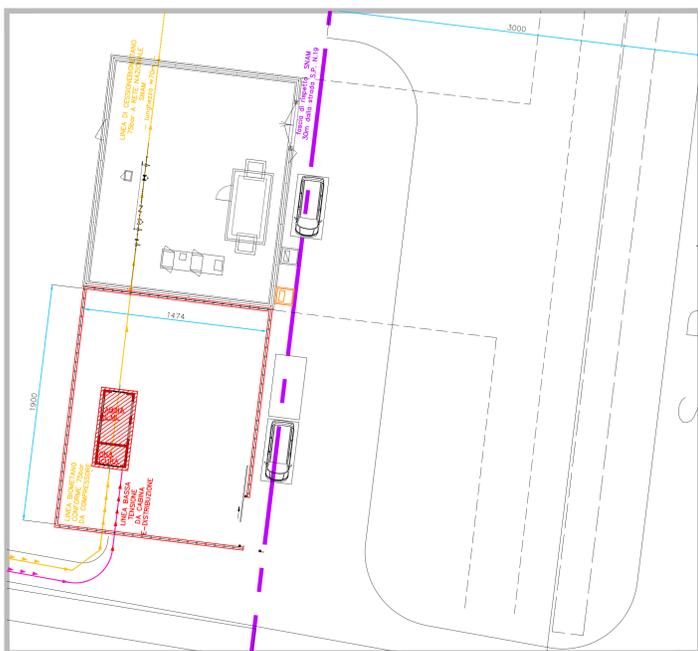

Planimetria opere connessione SNAM in progetto – scala 1:200

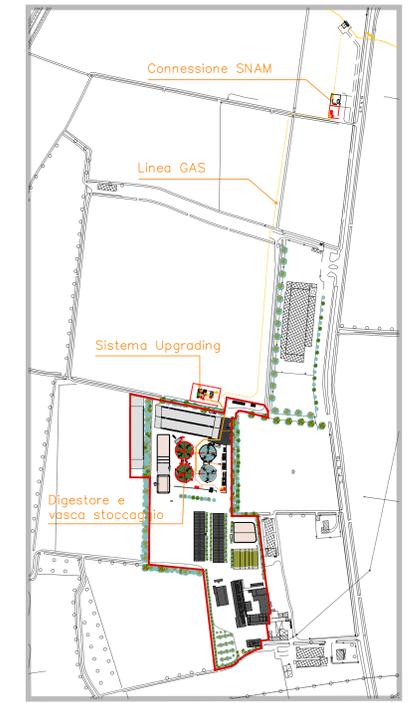

Planimetria generale aziendale – scala 1:4.000

COMMITTENTE
Società Agricola Eredi Merigo Angelo di Merigo Gian Luigi e C. S.S.
 Cascina Famosa, 3
 26010 Capralba (CR)

OPERA:
 LAVORI DI REALIZZAZIONE DI IMPIANTO DI PRODUZIONE DI BIOMETANO SITO IN CASCINA FAMOSA n. 3 NEL COMUNE DI CAPRALBA (CR)

OGGETTO
PRATICA AUTORIZZATIVA – PAS (PROCEDURA ABILITATIVA SEMPLIFICATA)
 PLANIMETRIA GENERALE IMPIANTO – STATO DI PROGETTO

COMPLESSIVITÀ	114-23	DI DOCUMENTI	DA03	DATA	22/04/2024	AGGIORNAMENTO	—	SCALE	VARIE
DATA	22/04/2024	PRIMA EMISSIONE	—	A.M.	E.R.	E.R.			
REVISIONE	DATA	DESCRIZIONE	—	DISEGNATO	CONTROLLATO	APPROVATO			

DIRETTORE TECNICO
 Dott. Ing. Enrico Riccardi - Iscritto all'Albo degli ingegneri della Provincia di Piacenza al n. 1003

COLLABORATORI
 Dott. Ing. Gianluca Ceruti - Iscritto all'Albo degli ingegneri della Provincia di Piacenza al n. 1421
 Dott. Per. Ind. Federica Pinotti - Iscritta all'ordine dei periti industriali e Periti Industriali Laureati della Provincia di Piacenza al n. 487

SRC **SRCEingegneria S.r.l.**
 Dott. Ing. Enrico Riccardi (Direttore Tecnico) & Partners

Servizi di ingegneria integrata
 Project management

Via Castello, 79/58-29121-Piacenza (PC)
 Tel 052324851 - Fax 05231890416
 email: ufficio.technical@srcingegneria.it

DIRETTORE TECNICO

PROGETTISTA